


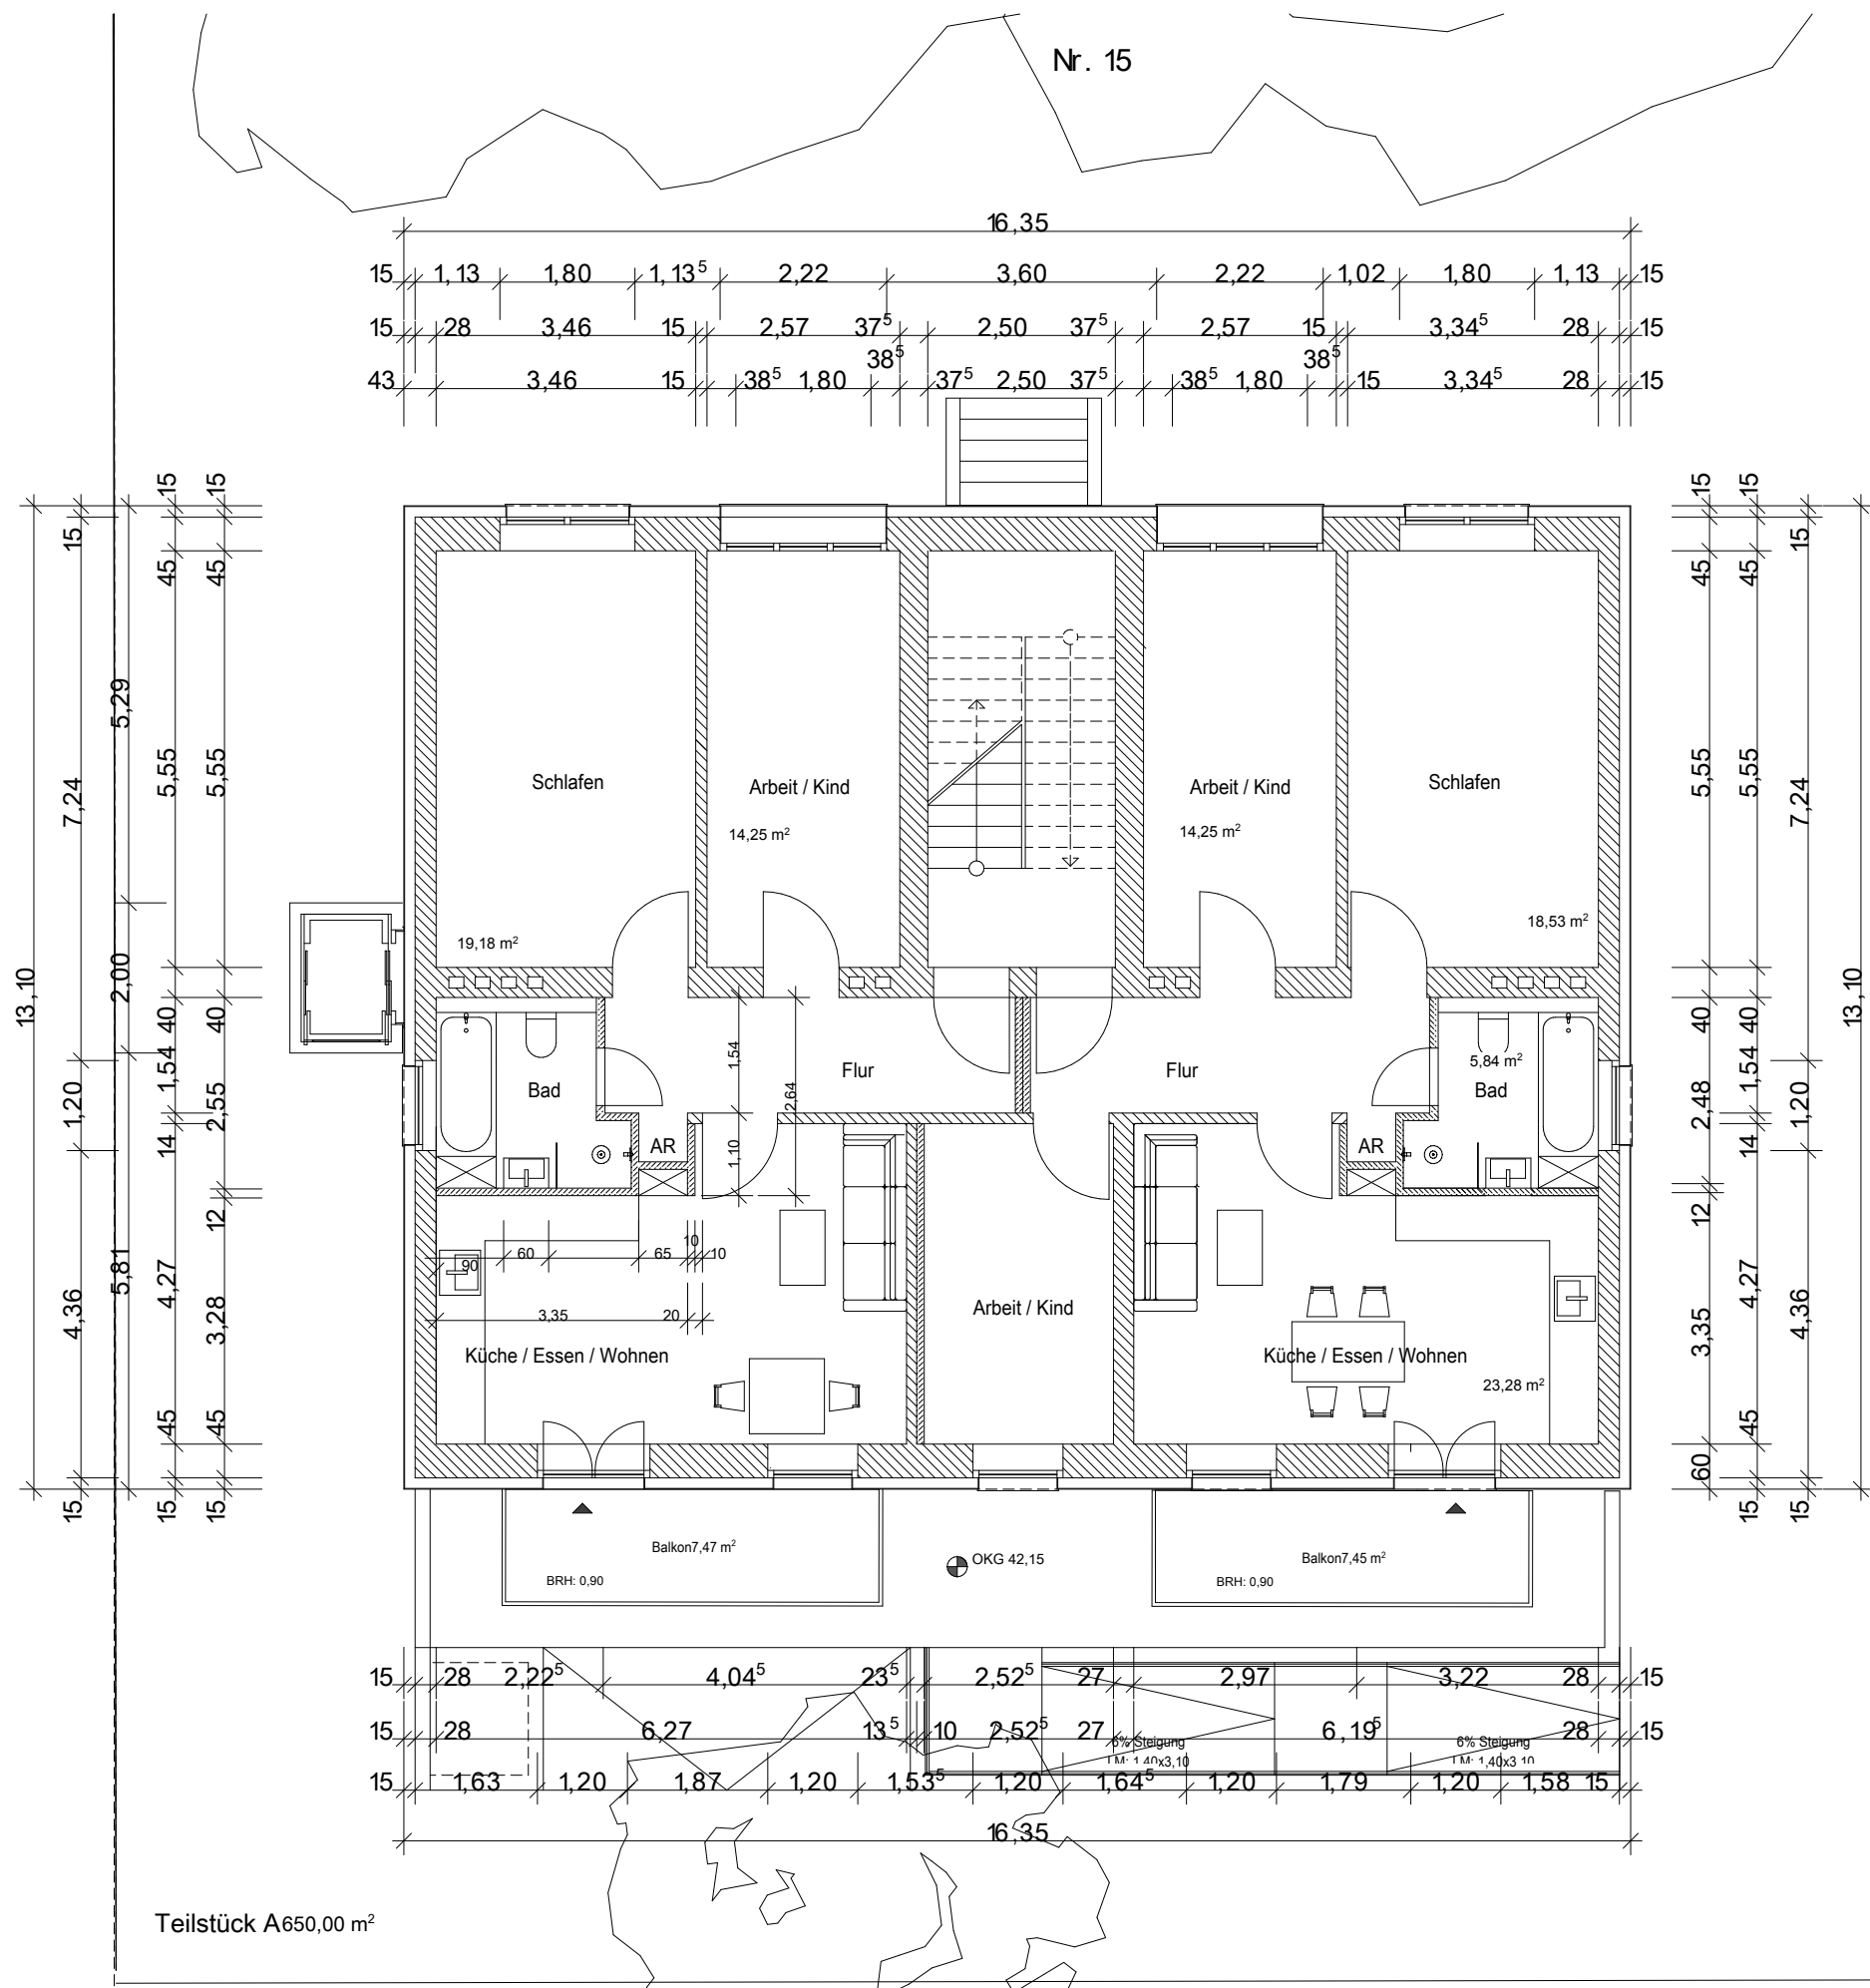

MAN15

Bauvorhaben:

Manteuffelstraße 15
12203 Berlin-Lichterfelde

Modernisierung und Sanierung Bestand

Grundriss 1. Obergeschoss

Bauherr:

Emanuel Neun GmbH
Kurfürstendamm 132a
10711 Berlin

Maßstab:
1: 100

Datum
11.02.2026

Planung:

BerVia-Plan
Jens Mayer
Dolziger Str.7
10247 Berlin

Planersteller:

Jens Mayer
Architekt (MC)
Staatlich geprüfter Hochbautechniker