


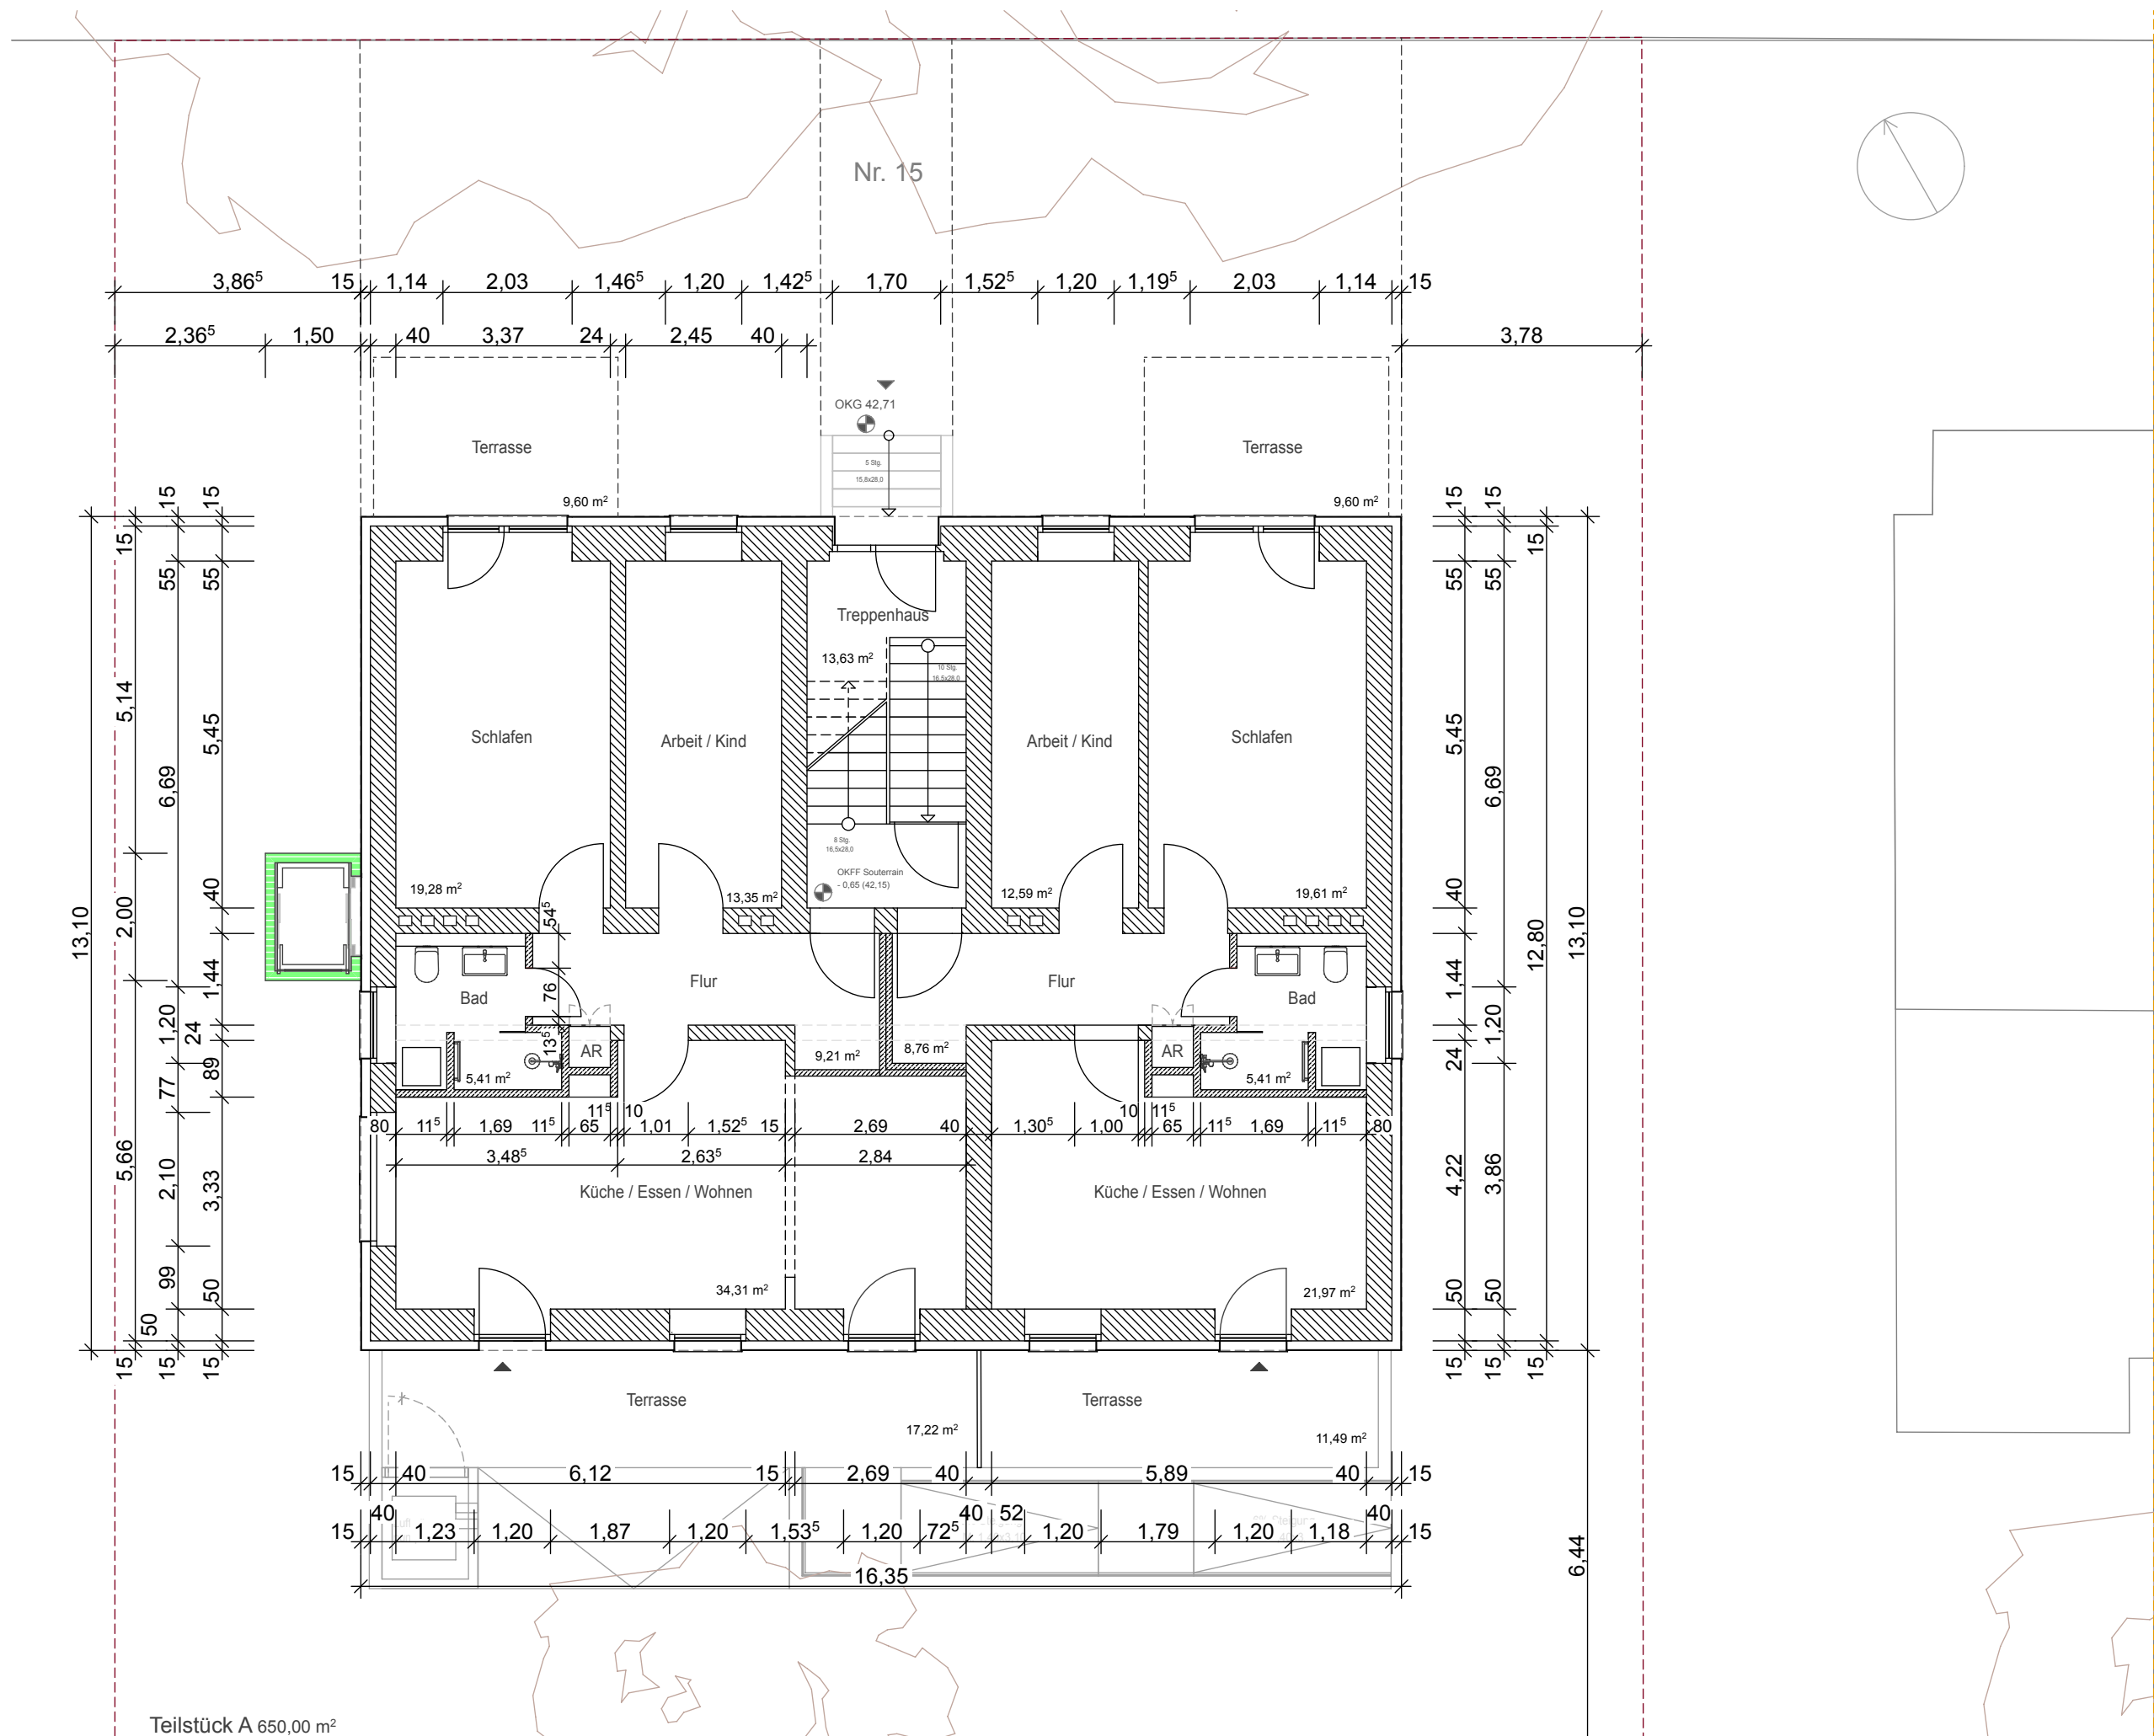

MAN 15

Bauvorhaben:

Manteuffelstraße 15
12203 Berlin-Lichterfelde

Modernisierung und Sanierung Bestand

Grundriss Tiefgeschoss

Bauherr:

Emanuel Neun GmbH
Kurfürstendamm 132a
10711 Berlin

Maßstab: 1:100 Datum: 01.08.2025

Planung:

BerVia-Plan
Jens Mayer
Dolziger Str.7
10247 Berlin

Planersteller:
Jens Mayer
Architekt (MC)
Staatlich geprüfter Hochbautechniker